

COMPONENTE HIDRAÚLICA

ARRIAREN AZALERA km ² -10m	(475)	SUPERFICIE DE OUB
BAGAOEN BIDARAKETA	—	ENCAUZAMIENTO EX
EDITARRAIDEN BIDARAKETA	—	ENCAUZAMIENTO PR
IRABIDE ESTAJA	—	CAUCE CUBIERTO

IBAIEN ZATIAREN KATEGORIA HIDRAULIKOAREN ARABERA		TRANSCICIONEN EN FUNCIÓN DE LA HIDRAULICA	
V 600 < A	—	V 600 < C	—
IV 400 < A < 600 km ²	—	IV 400 < C < C	—
III 200 < A < 400 km ²	—	III 200 < C < C	—
II 100 < A < 200 km ²	—	II 100 < C < C	—
I 50 < A < 100 km ²	—	I 50 < C < C	—
0 1 < A < 50 km ²	—	0 1 < C < C	—
00 1 < A < 10 km ²	—	00 1 < C < C	—
00 A < 1 km ²	—	00 0 < C	—

UHOLDE GUNEA	MANCHAS DE IN
10 URTEKO ERREPERKA-DESGORA	PERIODO DE RECUP
100 URTEKO ERREPERKA-DESGORA	PERIODO DE RECUP
500 URTEKO ERREPERKA-DESGORA	PERIODO DE RECUP

NATURALISTIKO GUNEEN ERTZAK

PARKE NATURALAK, BOTOPO BABESTUAK PLAN BAZKAIK ETA URDUBAI	PARQUES NATUR PLANES BAZKAIK
ATURA 2000 EUROPAKO SARE EKOLOGIKOA	RED ECOLOGICA
INTERES NATURALISTIKO GUNEA	AREAS DE INTER

LANDARETZA EGOKIA DUTEN ERTZAK	MARGENES CON BIEN CONSERV
HIDAUERA, LERRADURA FIDOTA ASUREREN ZAINGARRITASUN ARBISQUA DUTEN EREMUEN ERTZAK	MARGENES EN DE ERROKIA, T VULNERABILIDA
HIDAUERA ETA LERRADURA ARBISQUA DUTEN EREMUAK	ZONAS CON RIES Y/O DESLIZAMEN
AKUFEREN ZAINGARRITASUN MAILA ALTUA EDO OSO ALTUA DUTEN EREMUAK	ZONAS DE MUDA DE ACUFEROS M



BIBIASO BEHARRKO ERTZAK	MARGENES CON DE RECUPERAZ
-------------------------	---------------------------

LEY DE COSTAS


LINEA DE DESLIZAMEN TORESTE APROBADA 1/3 EN TRAMITE DE APROBACION

ASABERA


LANDA-EREMUKO ERTZAK	MARGENES EN AMBITO RURAL
DIRIGITUA ERREKIAK	MARGENES EN AMBITO DESARROLLADO
ERREKIAK	MARGENES EN AMBITO DESARROLLADO
DIRIGITUA ERREKIAK	MARGENES CON POTENCIAL DE NUCLEO DESARROLLADO
ALDEKO DIRIGITUA ERREKIAK	PLANTEAMIENTO URBANISTICO MUY CLASIFICACION DEL SUELO
HIRI LURRA	SUELO URBANO
LUR HIRIGARRIA	SUELO URBANIZABLE
SISTEMA OROKORREN LURRA	SUELO SISTEMAS GENERALES
LANDA-GUNEA HIRIGARRIA EZ DEN LURREAN	NUCLEO RURAL EN SUELO NO URBANIZABLE
INTERES KULTURALEKO ERREKIAK	PRINCIPALES ELEMENTOS DE INTERES CULTURAL
ALDE ZAHARRAK	CASOS HISTORICOS
IBERTZETAN KOKATUTA DAUDEN ETA KULTURALA DUTEN BUI EDO BESTE EREKIAK	PUNTES U OTROS ELEMENTOS DE INTERES CULTURAL ENCLAVADOS EN LAS MARGES DE LOS RIOS

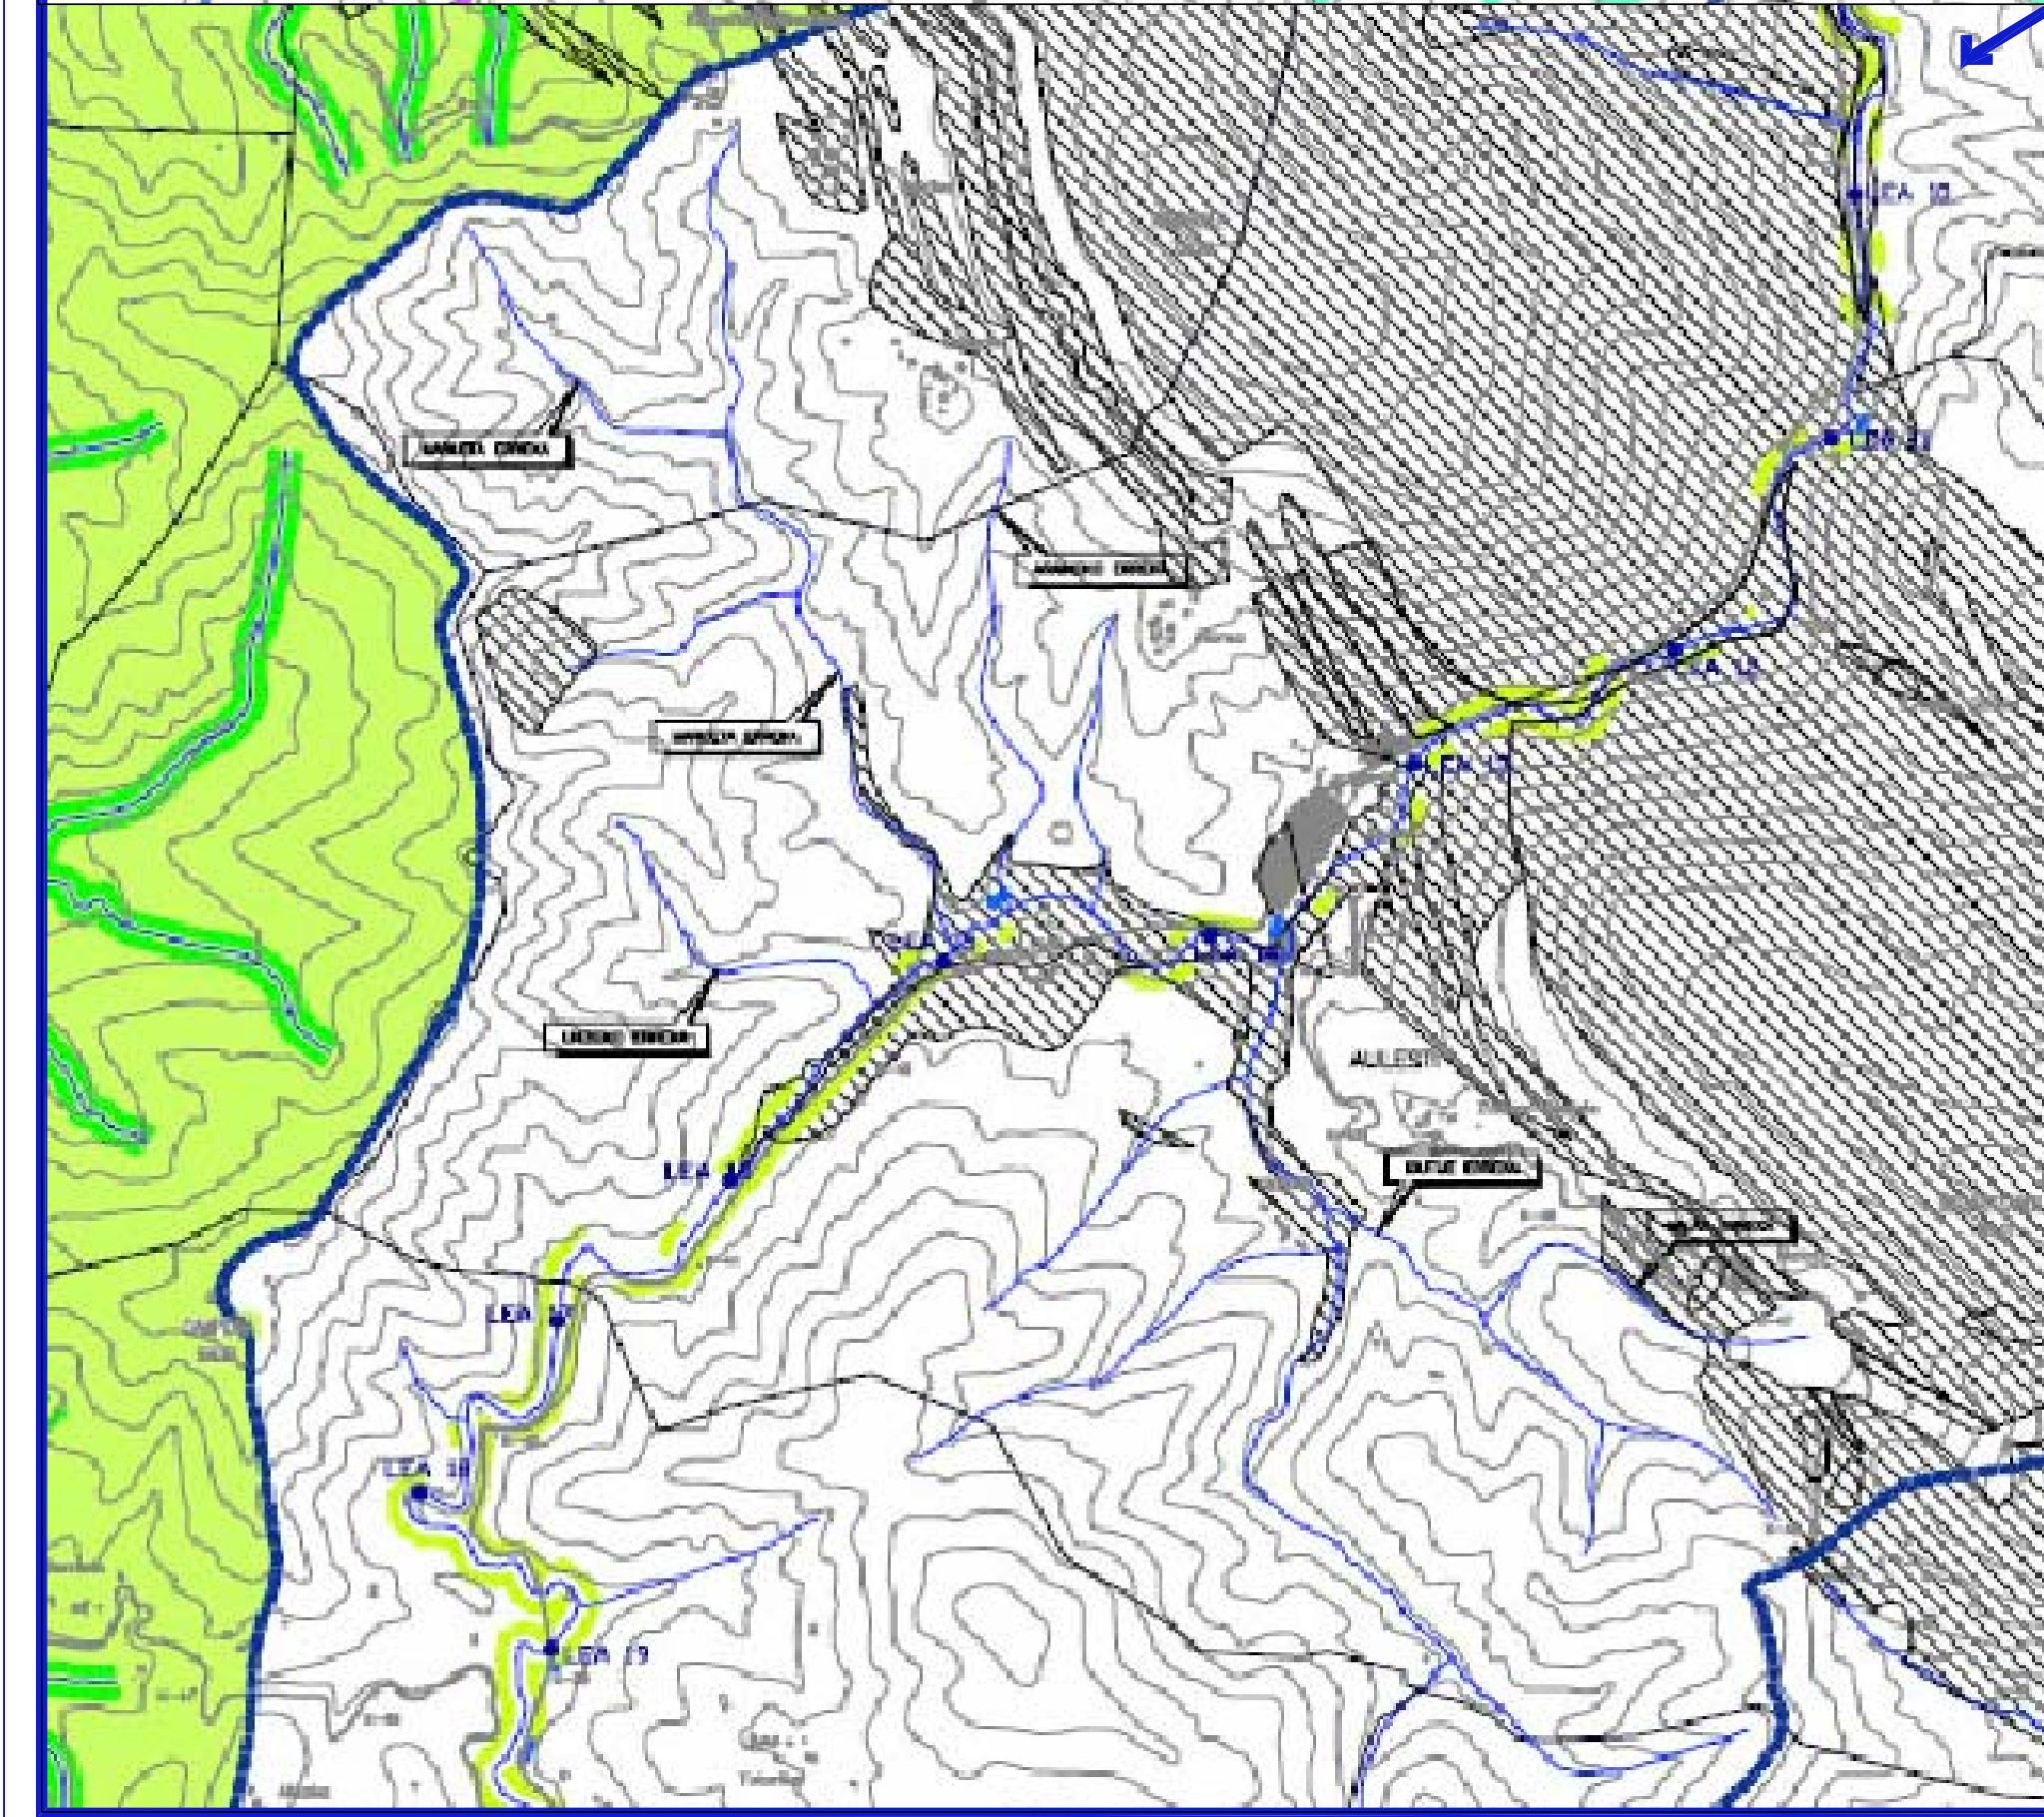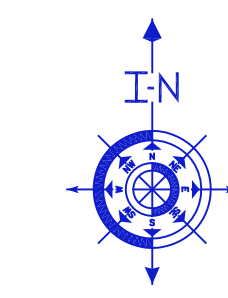

COMPONENTE MEDIOAMBIENTAL

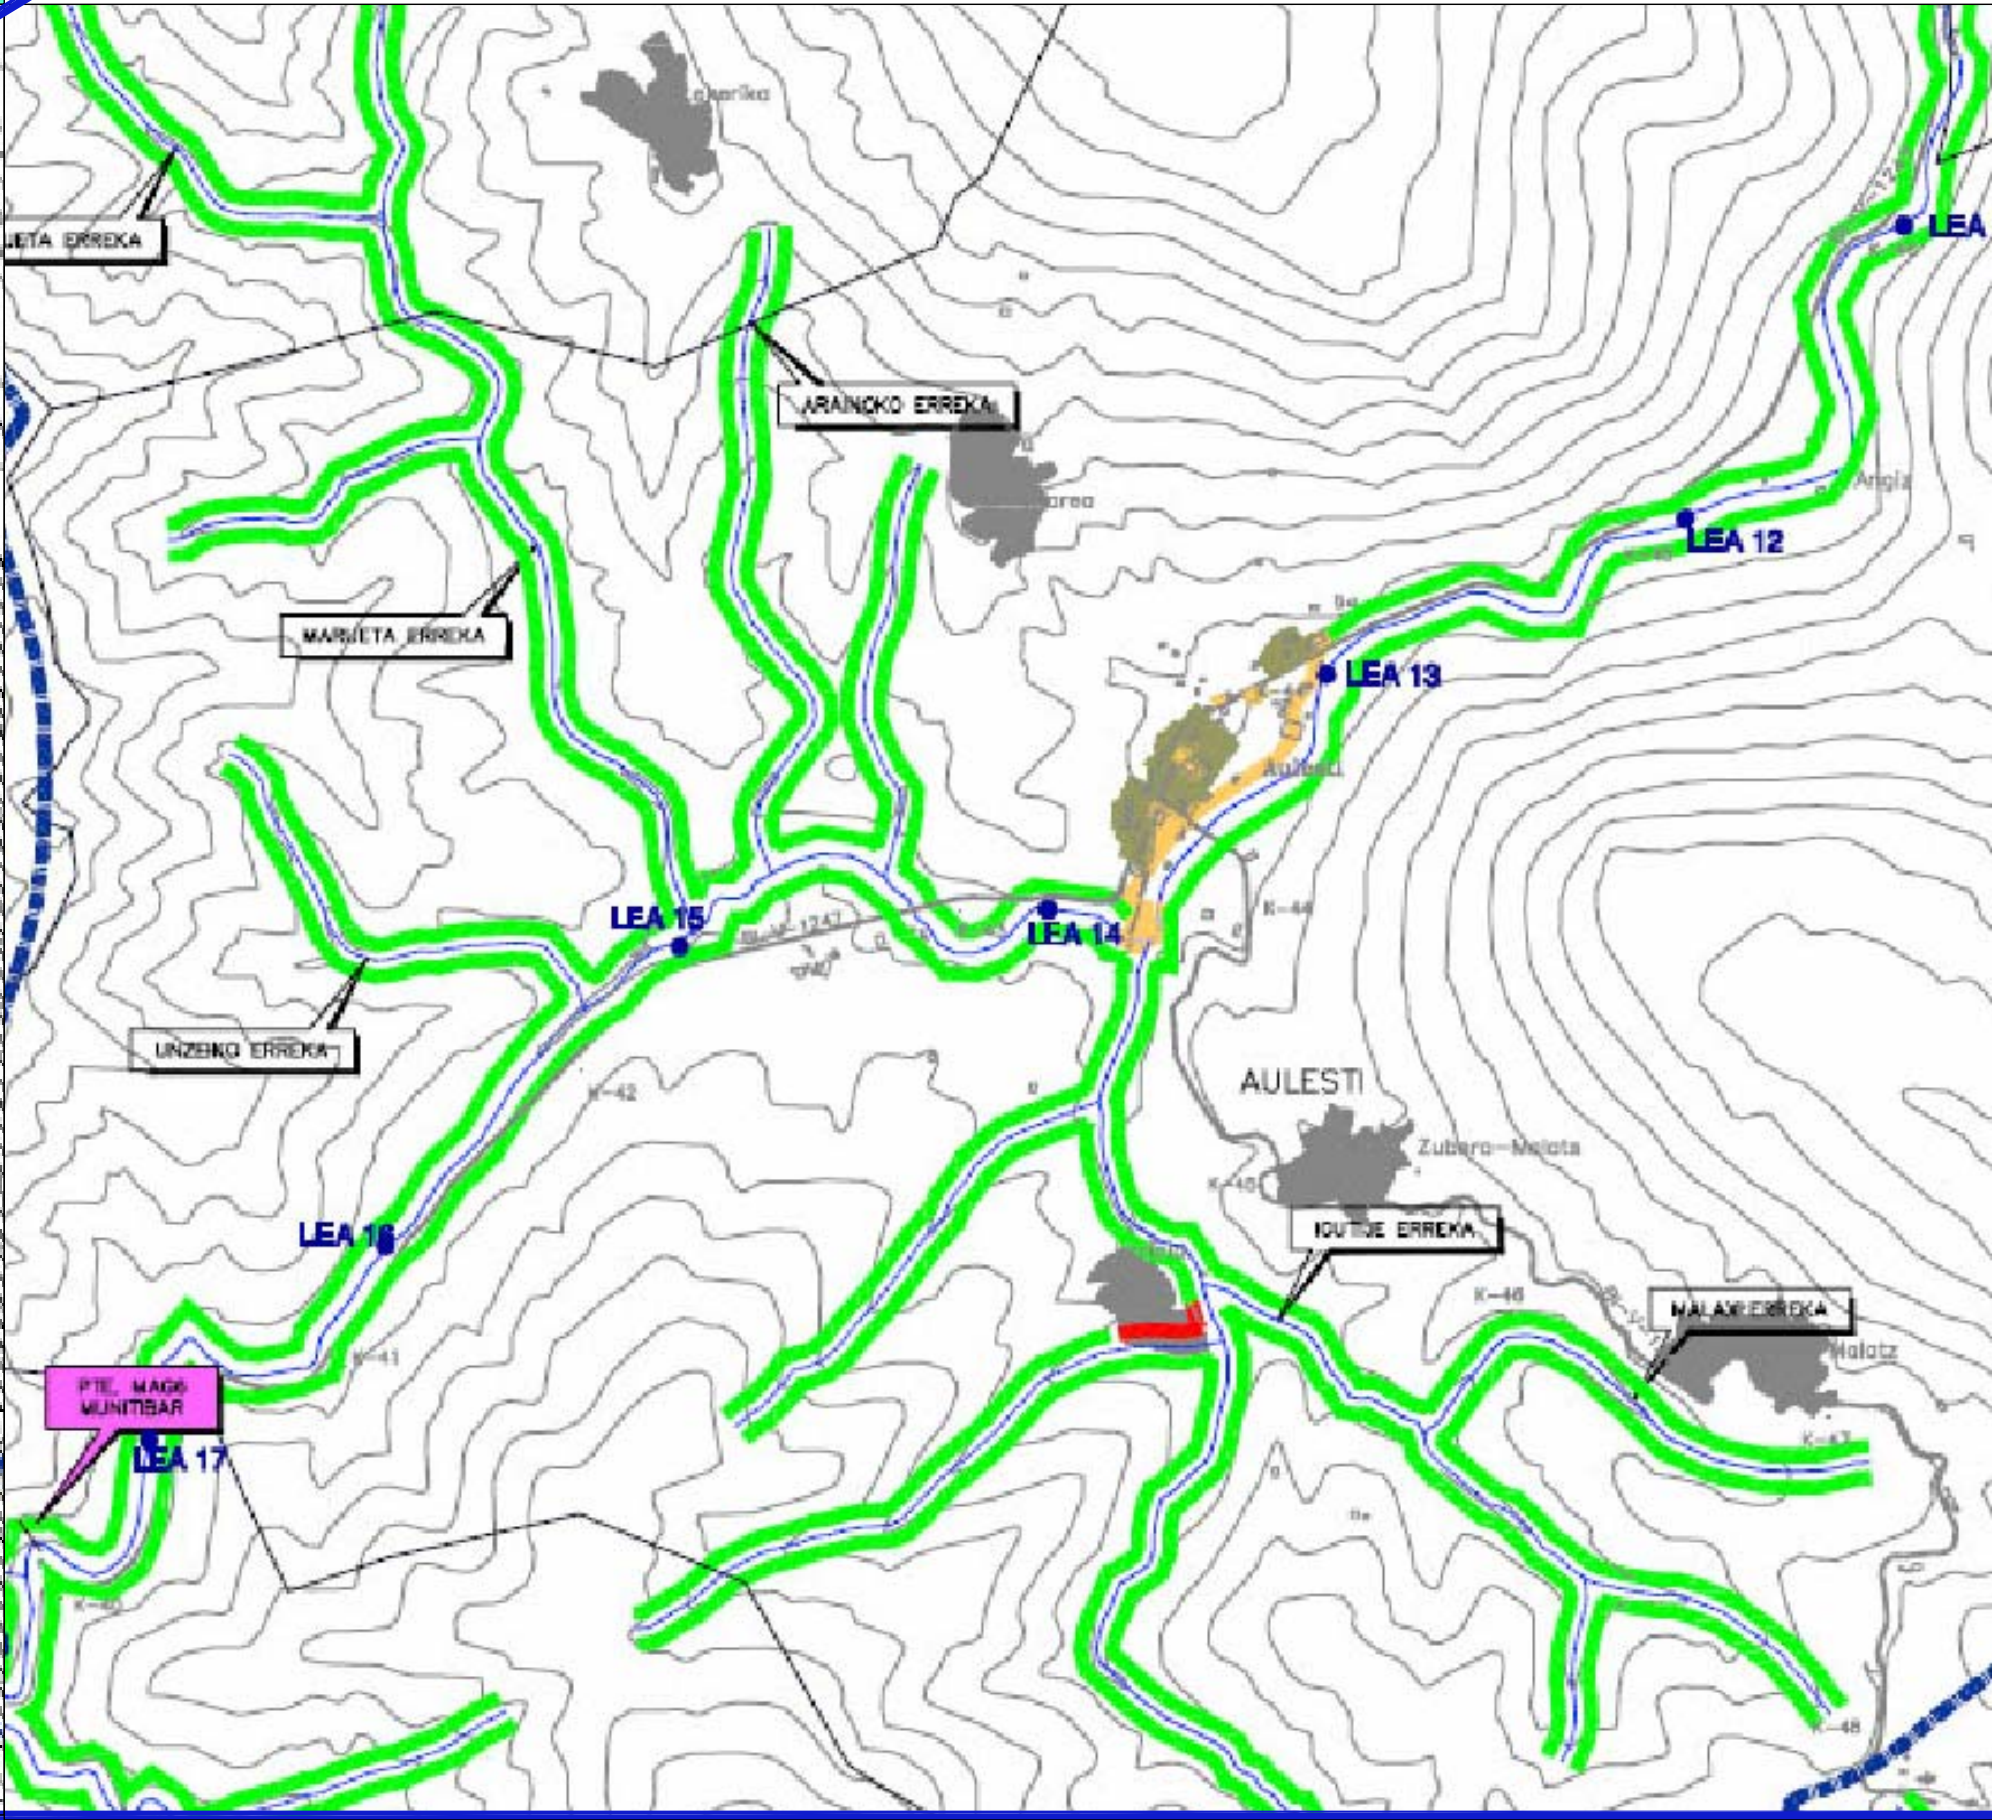

COMPONENTE URBANISTICA

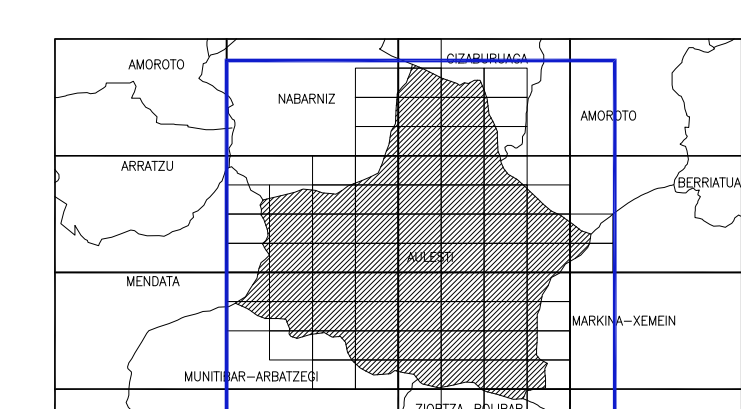

AULESTIKO UDALA



AULESTIKO HIRIA ANTOLATZEKO PLAN OROKORRA

PLAN GENERAL DE ORDENACION URBANA DE AULESTI

AYUNTAMIENTO DE AULESTI

behin-betiko onepeneko Testu Bateratua Texto Refundido de Aprobacion Definitiva

PLANDAREN IZENBURUA / PLANO DE		E.A.E.ko IBAIEN NAHIZ ERREKEN ERTZETAKO ANTOLAKETA L.P.S.	
ESKALA/ESCALA		PTS DE PROTECCION DE MARGENES DE RIOS Y ARROYOS DE LA C.A.P.V.	
E: 1/15.000	ARKITEKTO PROIEKTUGILE(A)(K) / EL ARQUITECTO(S)	PLANO ZK. / PLANO N	
	FEDERICO ARRUTI ALDAPE - - OIHANA ARRUTI RUIZ	I.-03	
DATA/FECHA	SUSTATZAILA/PROMOTOR	KOKAPENA/EMPLAZAMIENTO	ZK/EXPT.
ENERO 2013 URTARRILA	AULESTIKO UDALA	AULESTI, BIZKAIA	2009-06